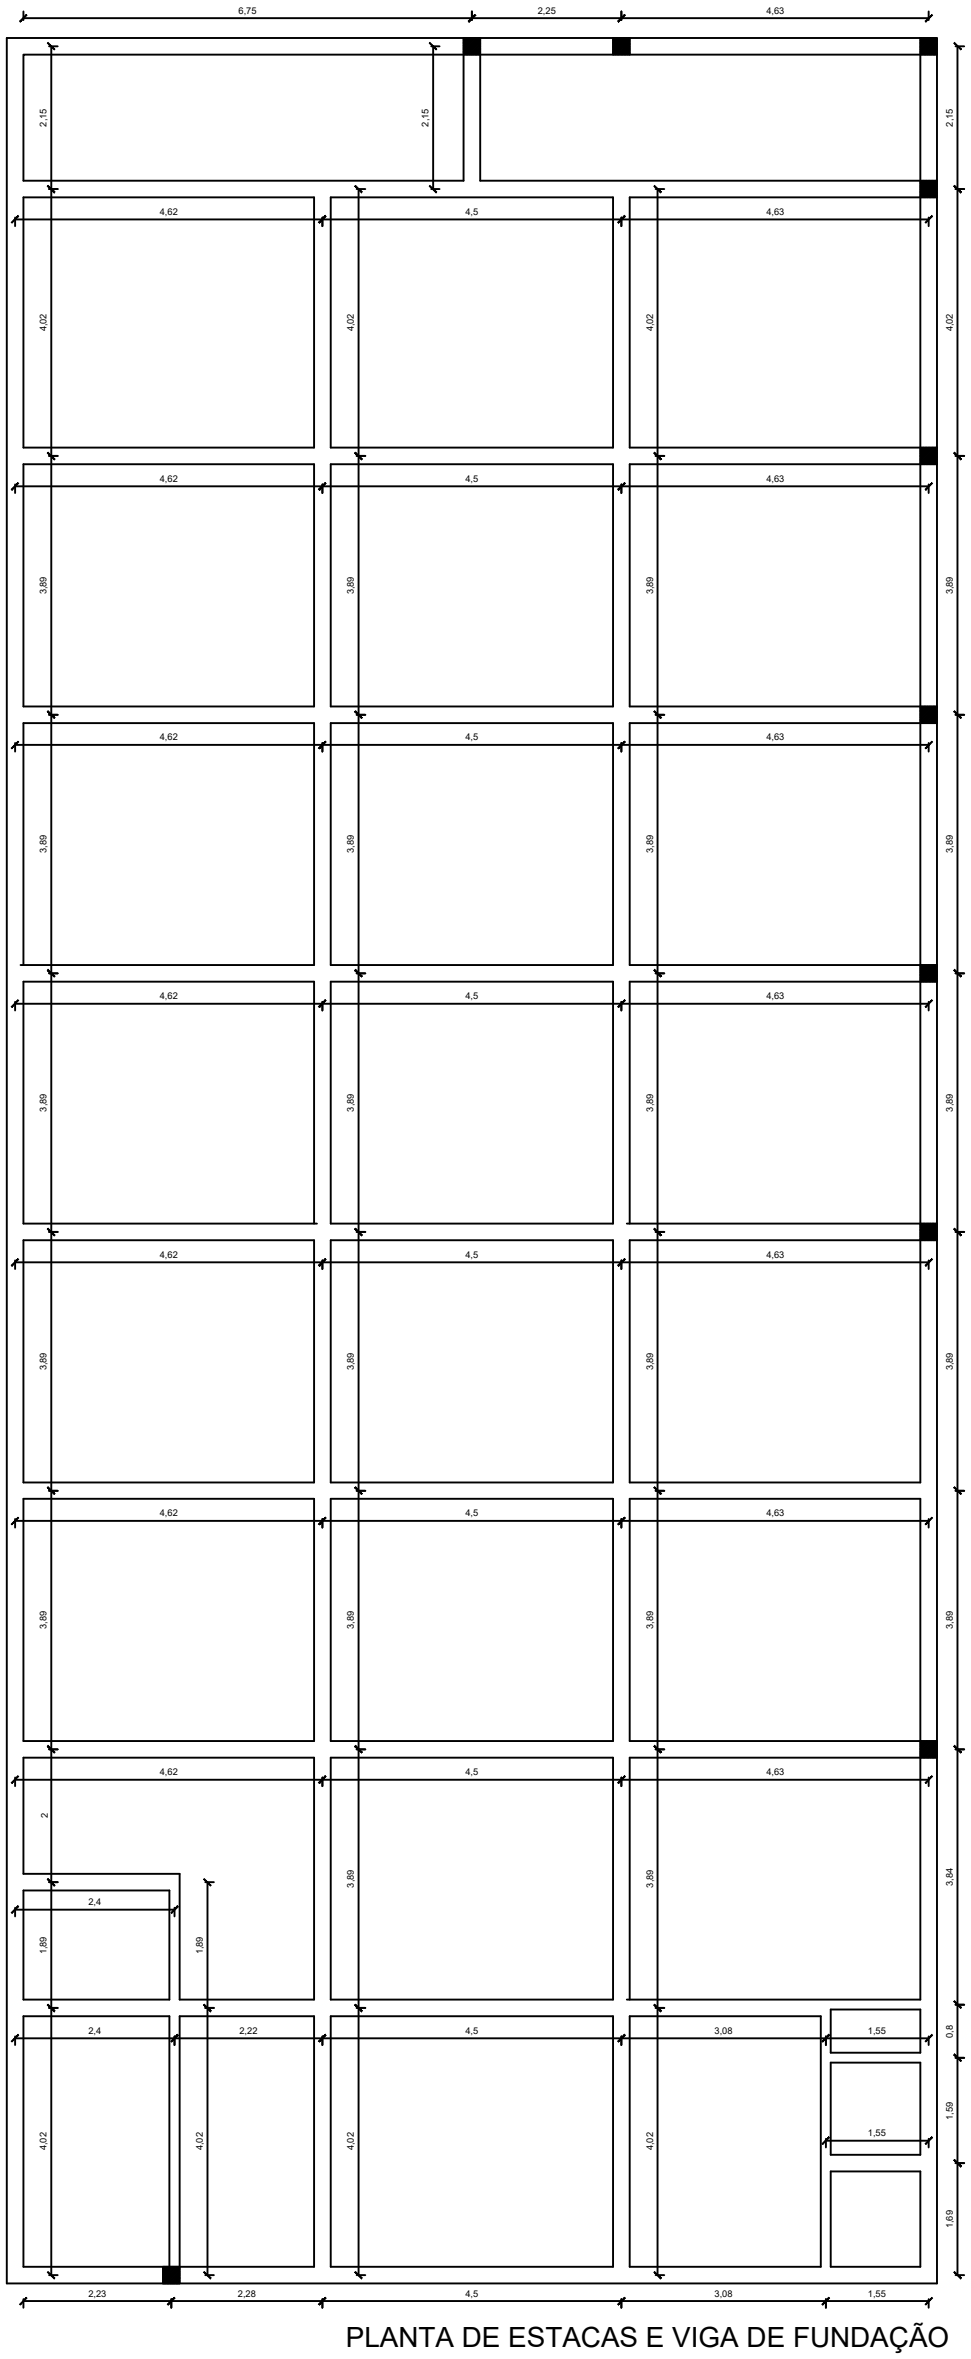


PLANTA DE ESTACAS E VIGA DE FUNDAÇÃO
Esc: 1/75

Viga de Fundação

Viga de Amarração

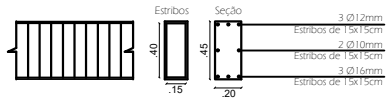


Esataca

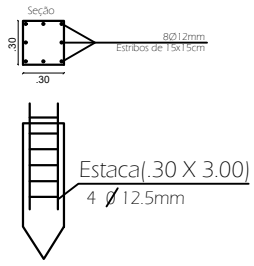


Pilar

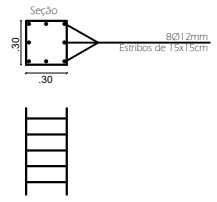


PREFEITURA MUNICIPAL DO CHUÍ
POR UM CHUÍ MELHOR

# CENTRO DE INTEGRAÇÃO COMERCIAL

| | |
|---|---|
| ENDEREÇO: AV. URUGUAI | DATA: Março/2022 |
| DESCRIÇÃO: PLANTA DE ESTACAS E VIGA DE FUNDAÇÃO | ESCALA: Indicada |
| RESPONSÁVEL TÉCNICO : Kristie C. Leoneti, Eng. Civil CREA 221566 | PRANCHA: 06 |